


1 2 3 4 5 6 7 8 9 10

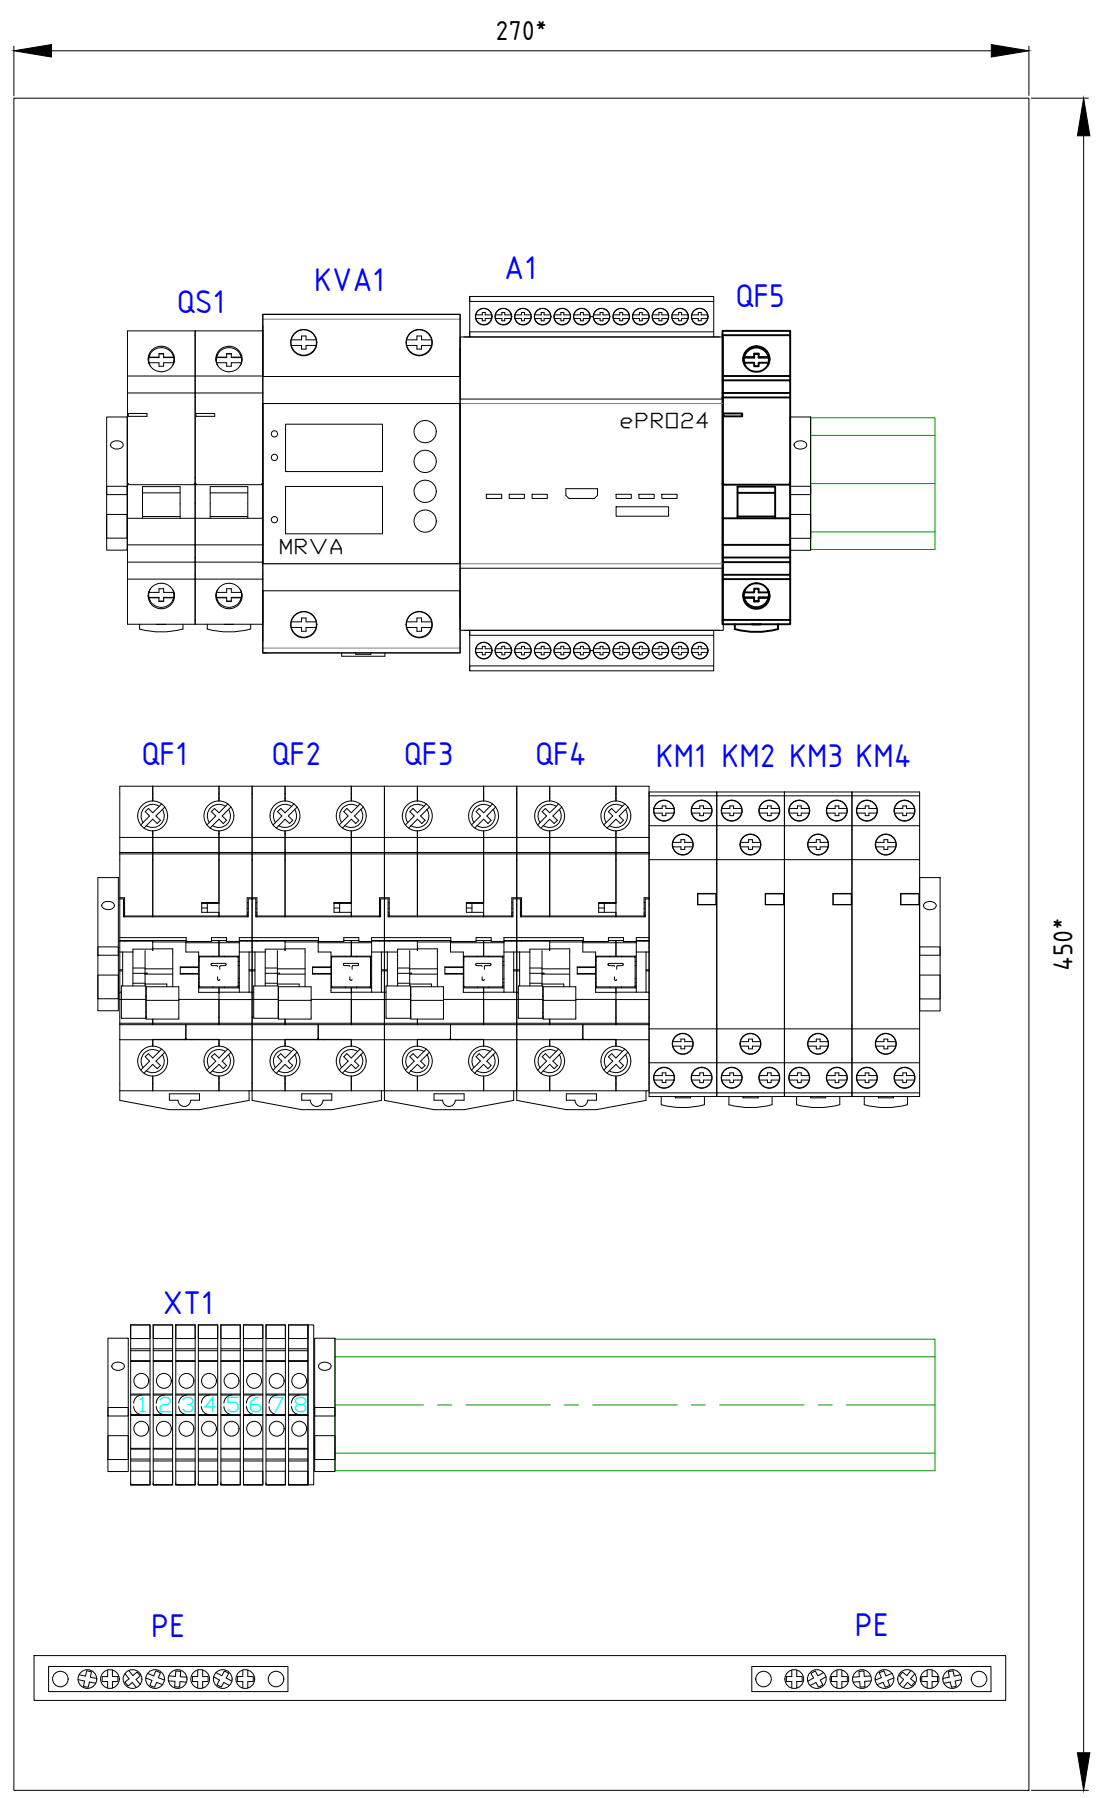

№ п.п.	ПОЗИЦИОННЫЕ ОБОЗНАЧЕНИЯ	ОПИСАНИЕ	ИЗГОТОВИТ ЕЛЬ	КАТАЛОЖНЫЙ НОМЕР	К-ВО
1	QF4	Дифференциальный автомат DVA-6 1P+N 6A (C) 30mA (AC) 6кА EKF AVERES	EKF	RCB06-1PN-6C-30-AC-AV	1
2	QF5	Выключатель автоматический AV-6 1P 6A (C) 6кА EKF AVERES	EKF	mcb6-1-06C-av	1
3	QF1 QF2 QF3	Дифференциальный автомат DVA-6 1P+N 16A (C) 30mA (AC) 6кА EKF AVERES	EKF	rcbo6-1pn-16C-30-ac-av	3
4	KVA1	Реле напряжения и тока с дисплеем MRVA 50A EKF PROxima	EKF	MRVA-50A	1
5		Щит распредел. встраиваемый ЩРВ-П-36 IP41 EKF PROxima	EKF	pb40-v-36	1
6	KM1 KM2 KM3 KM4	Контактор модульный KM 16A NO+NC (1 мод.) EKF PROxima	EKF	km-1-16-11	4
7	A1	Контроллер базовый ePRO удаленного управления 6x4вых 230В WiFi GSM EKF PROxima	EKF	ePRO-6-4-230-WG	1
8		Зажим на DIN-рейку пластиковый 1 винт EW EKF PROxima	EKF	ahdw-ew	6
9	XT1	Колодка клеммная JXB-2.5/35 серая EKF PROxima	EKF	plc-jxb-2.4/35gy	8
10		Заглушка для JXB-2,5/35 EKF PROxima	EKF	sak-2.5-35	1
11	QS1	Выключатель нагрузки AVN 2P 63A EKF AVERES	EKF	avn-2-63-av	1
12		Заглушка 12 модулей белая EKF PROxima	EKF	ak-0-2	2

Взам.инф. N
Подпись и дата
Инф. N подл.

Изм.	Кол.уч.	Лист	Ндок.	Подп.	Дата	ЩКеPRO4KM v1			ВО
Разработал						Электроснабжение			Стадия
Проверил						Квартира-студия, 4 группы.			Лист
									Листов
									1
						Чертеж общего вида			
Утвердил									

* Размер для справок